


LUKOVANY – KANALIZACE A ČOV SITUACE ČOV, M 1:200

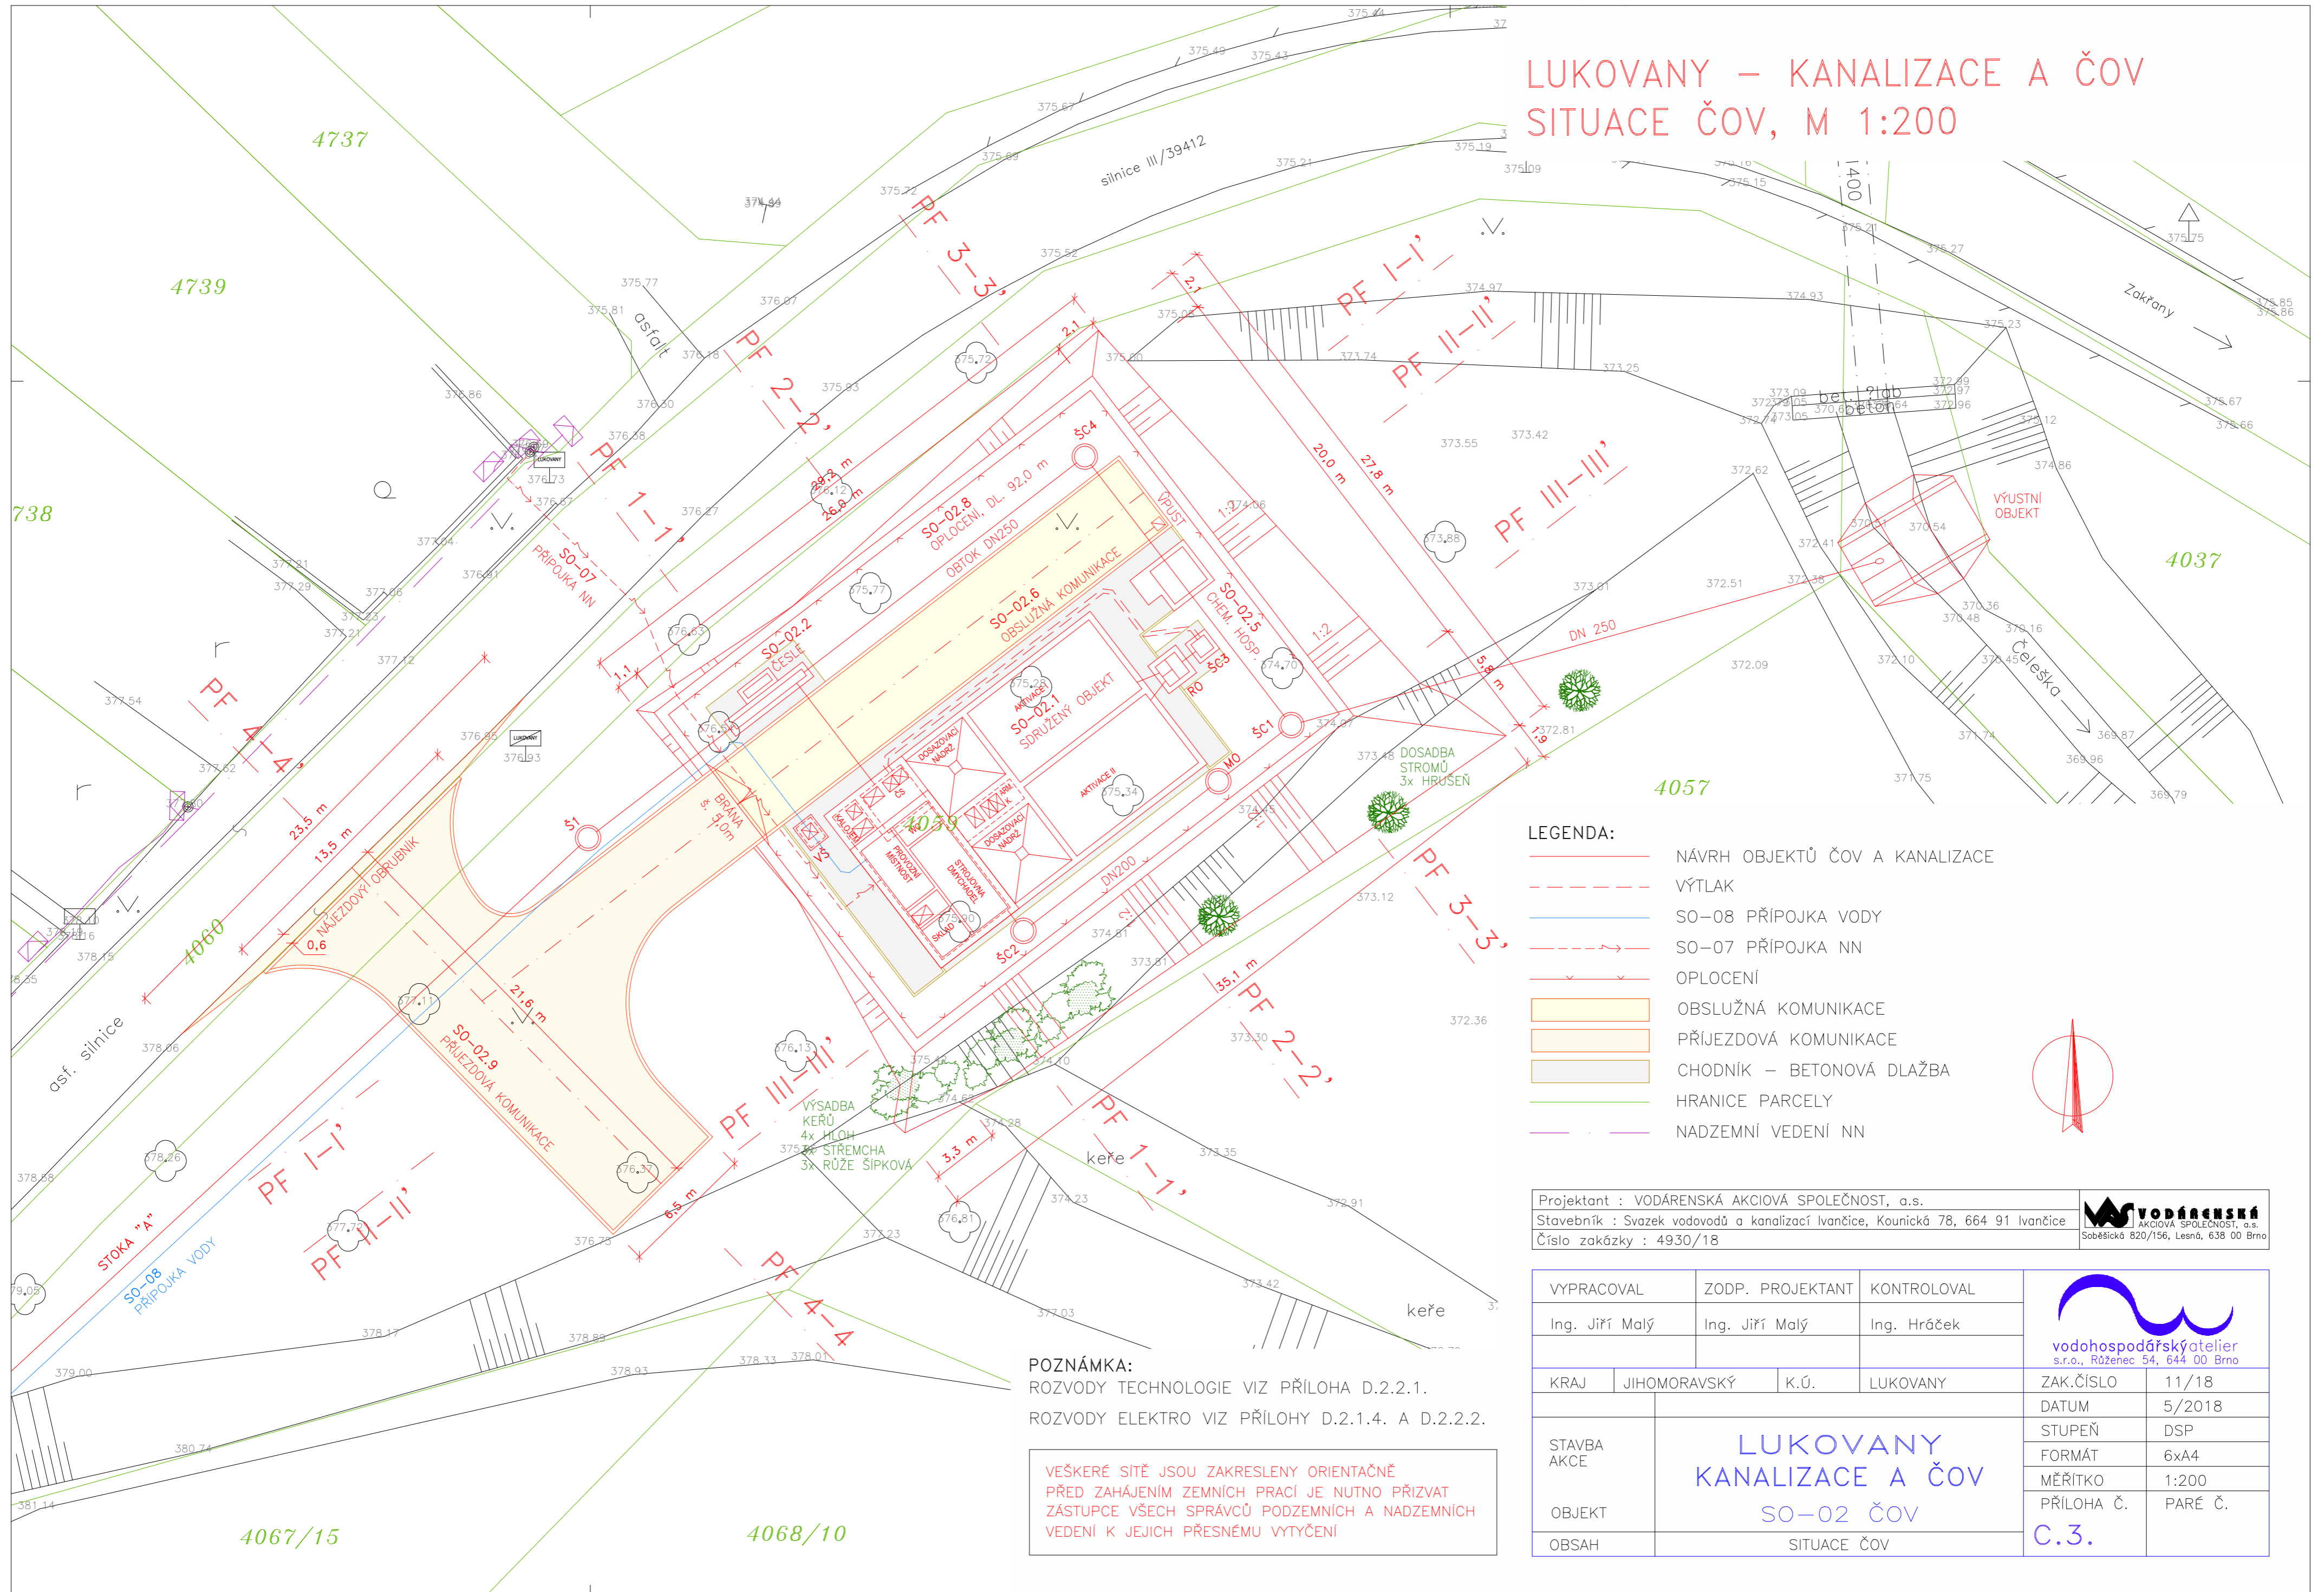

- LEGENDA:**
- NÁVRH OBJEKTŮ ČOV A KANALIZACE
 - - - VÝTLAK
 - SO-08 PŘÍPOJKA VODY
 - - - SO-07 PŘÍPOJKA NN
 - OPLOCENÍ
 - OBSLUŽNÁ KOMUNIKACE
 - PŘÍJEZDOVÁ KOMUNIKACE
 - CHODNÍK – BETONOVÁ DLAŽBA
 - HRANICE PARCELY
 - NADZEMNÍ VEDENÍ NN

Projektant : VODÁRENSKÁ AKČIOVÁ SPOLEČNOST, a.s.
 Stavebník : Svazek vodovodů a kanalizací Ivančice, Kounická 78, 664 91 Ivančice
 Číslo zakázky : 4930/18



VYPRACOVAL		ZODP. PROJEKTANT		KONTROLOVAL		 vodohospodářský ateliér s.r.o., Růžec 54, 644 00 Brno	
Ing. Jiří Malý		Ing. Jiří Malý		Ing. Hráček			
KRAJ	JIHOMORAVSKÝ	K.Ú.	LUKOVANY	ZAK.ČÍSLO	11/18		
STAVBA AKCE		LUKOVANY KANALIZACE A ČOV SO-02 ČOV SITUACE ČOV				DATUM	5/2018
OBJEKT						STUPEŇ	DSP
OBSAH						FORMÁT	6x4
		MĚŘITKO	1:200	PŘÍLOHA Č.	PARÉ Č.		
						C.3.	

POZNÁMKA:
 ROZVODY TECHNOLOGIE VIZ PŘÍLOHA D.2.2.1.
 ROZVODY ELEKTRO VIZ PŘÍLOHY D.2.1.4. A D.2.2.2.

VEŠKERÉ SÍTĚ JSOU ZAKRESLENY ORIENTAČNĚ
 PŘED ZAHÁJENÍM ZEMNÍCH PRACÍ JE NUTNO PŘIZVAT
 ZÁSTUPCE VŠECH SPRÁVCŮ PODZEMNÍCH A NADZEMNÍCH
 VEDENÍ K JEJICH PŘESNÉMU VYTYČENÍ